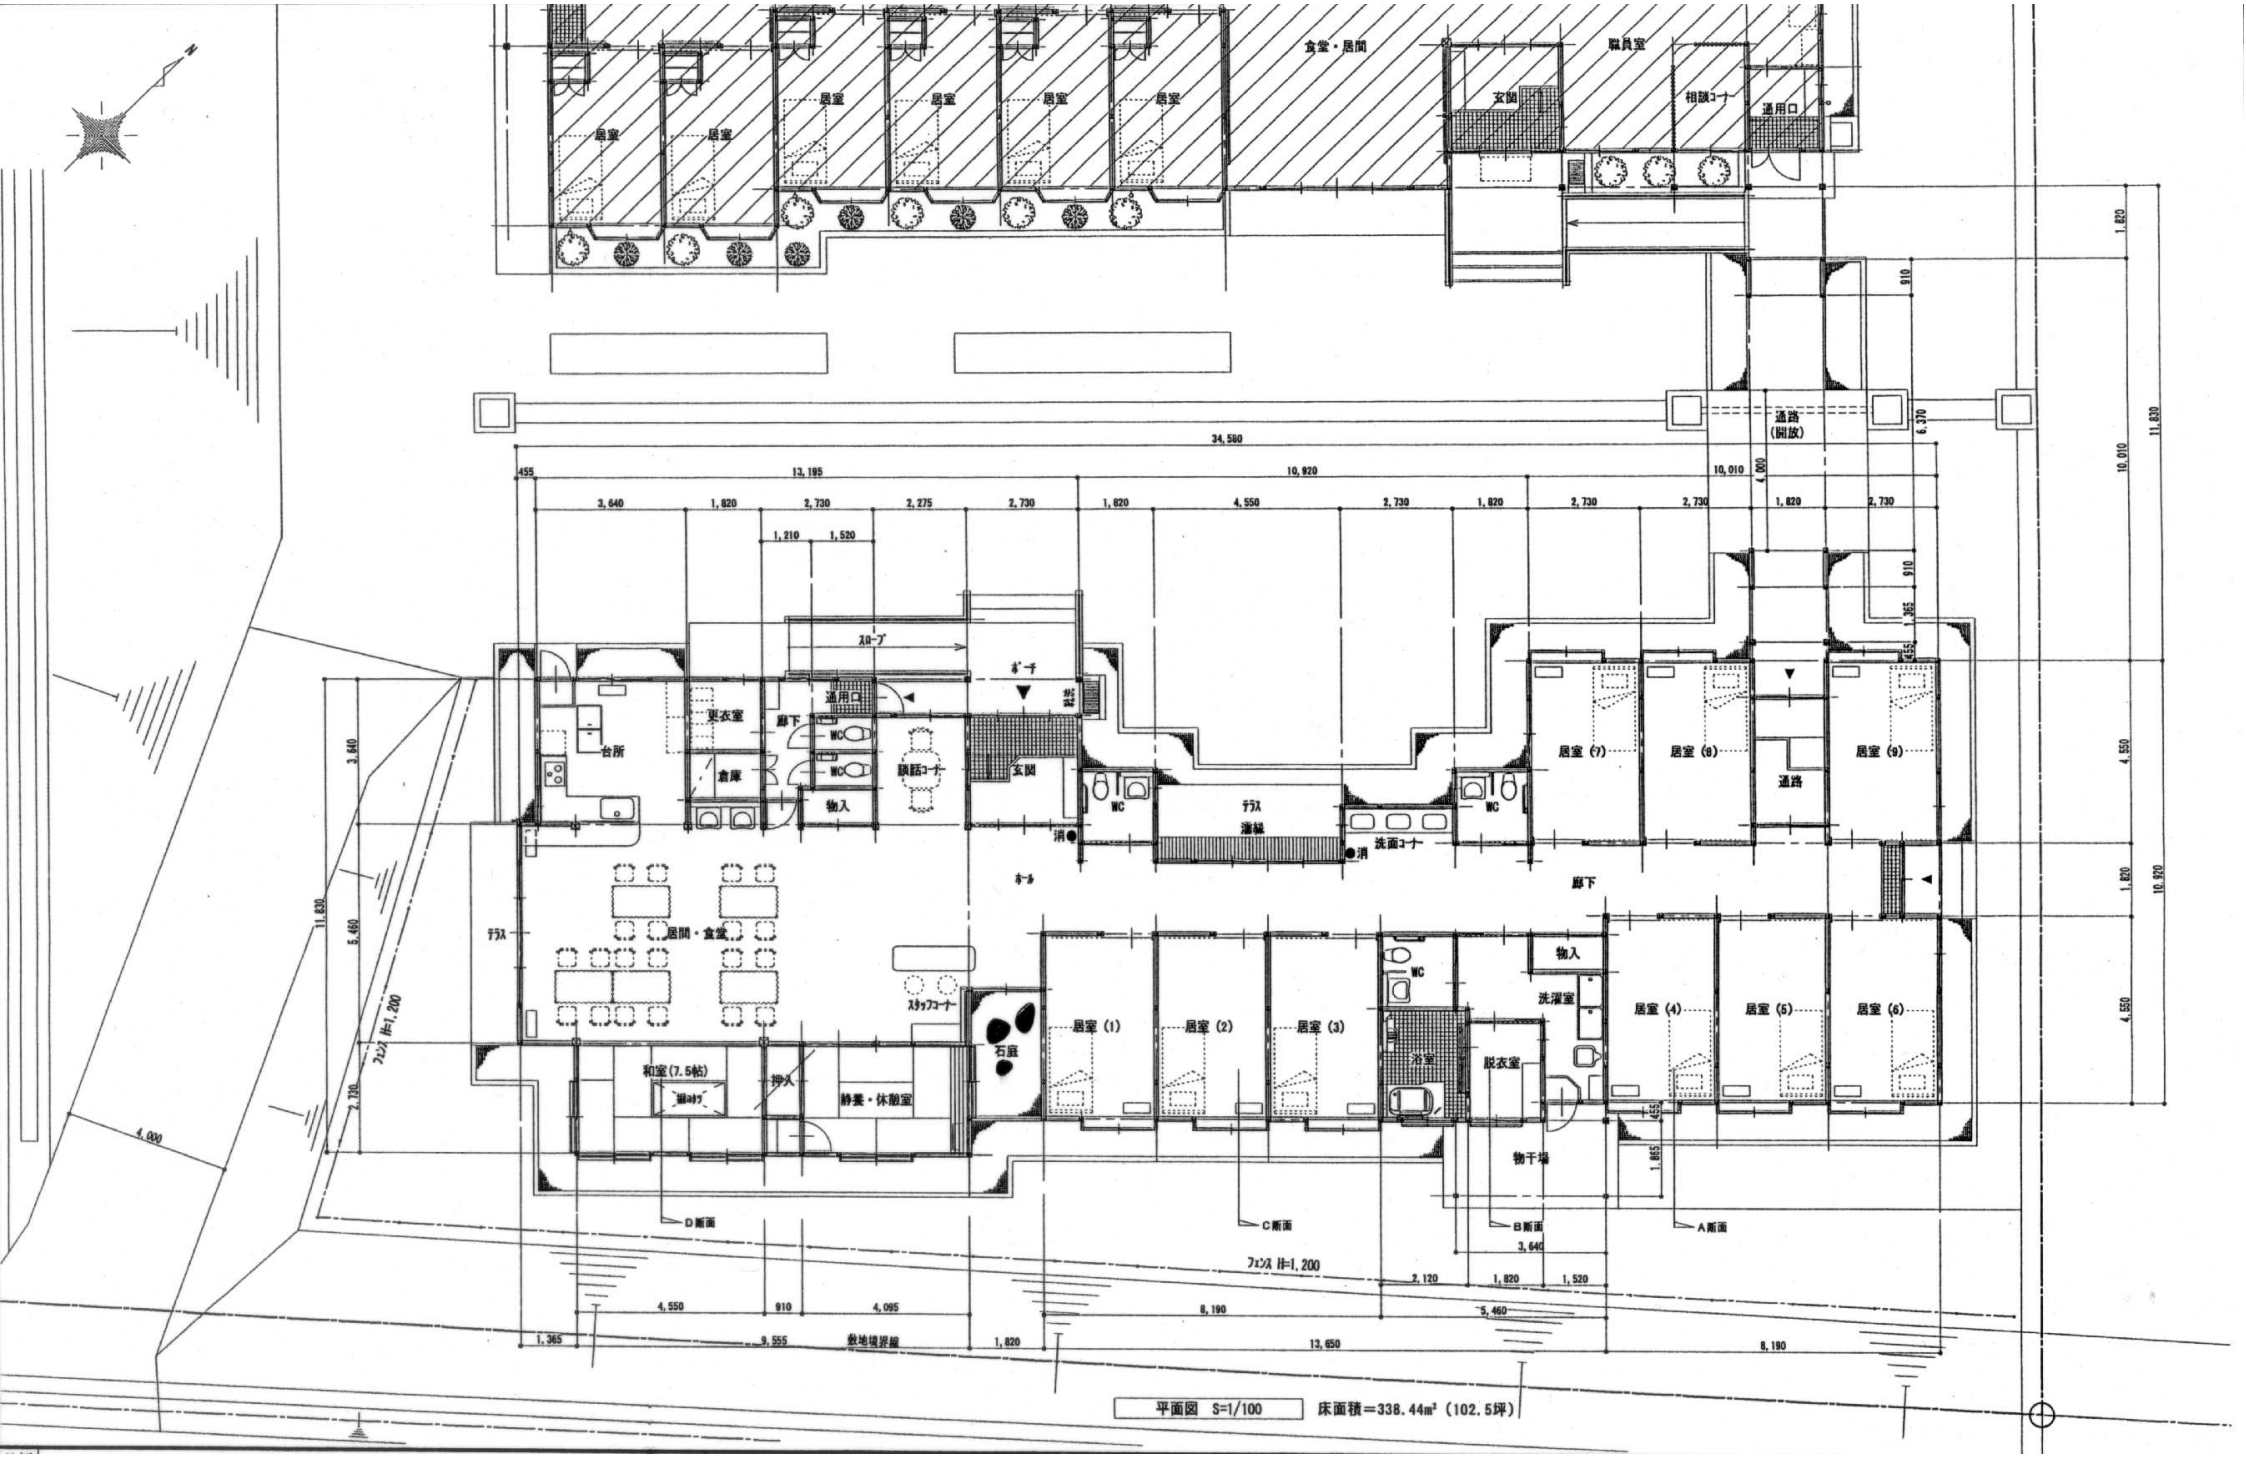
食堂・居間
職員室
玄関
相談コーナ
通用口
居室
通路
(開放)
34,580
13,195
10,920
10,010
11,830
スロープ
ポーチ
更衣室
廊下
台所
倉庫
物入
談話コーナー
玄関
テラス
連絡
洗面コーナー
ホール
居室 (7)
居室 (8)
居室 (9)
居間・食堂
スタッフコーナー
石庭
和室(7.5帖)
押入
静養・休憩室
居室 (1)
居室 (2)
居室 (3)
浴室
脱衣室
洗濯室
居室 (4)
居室 (5)
居室 (6)
物干場
フェンス H=1,200
D断面
C断面
B断面
A断面
敷地境界線
平面図 S=1/100
床面積=338.44m² (102.5坪)